


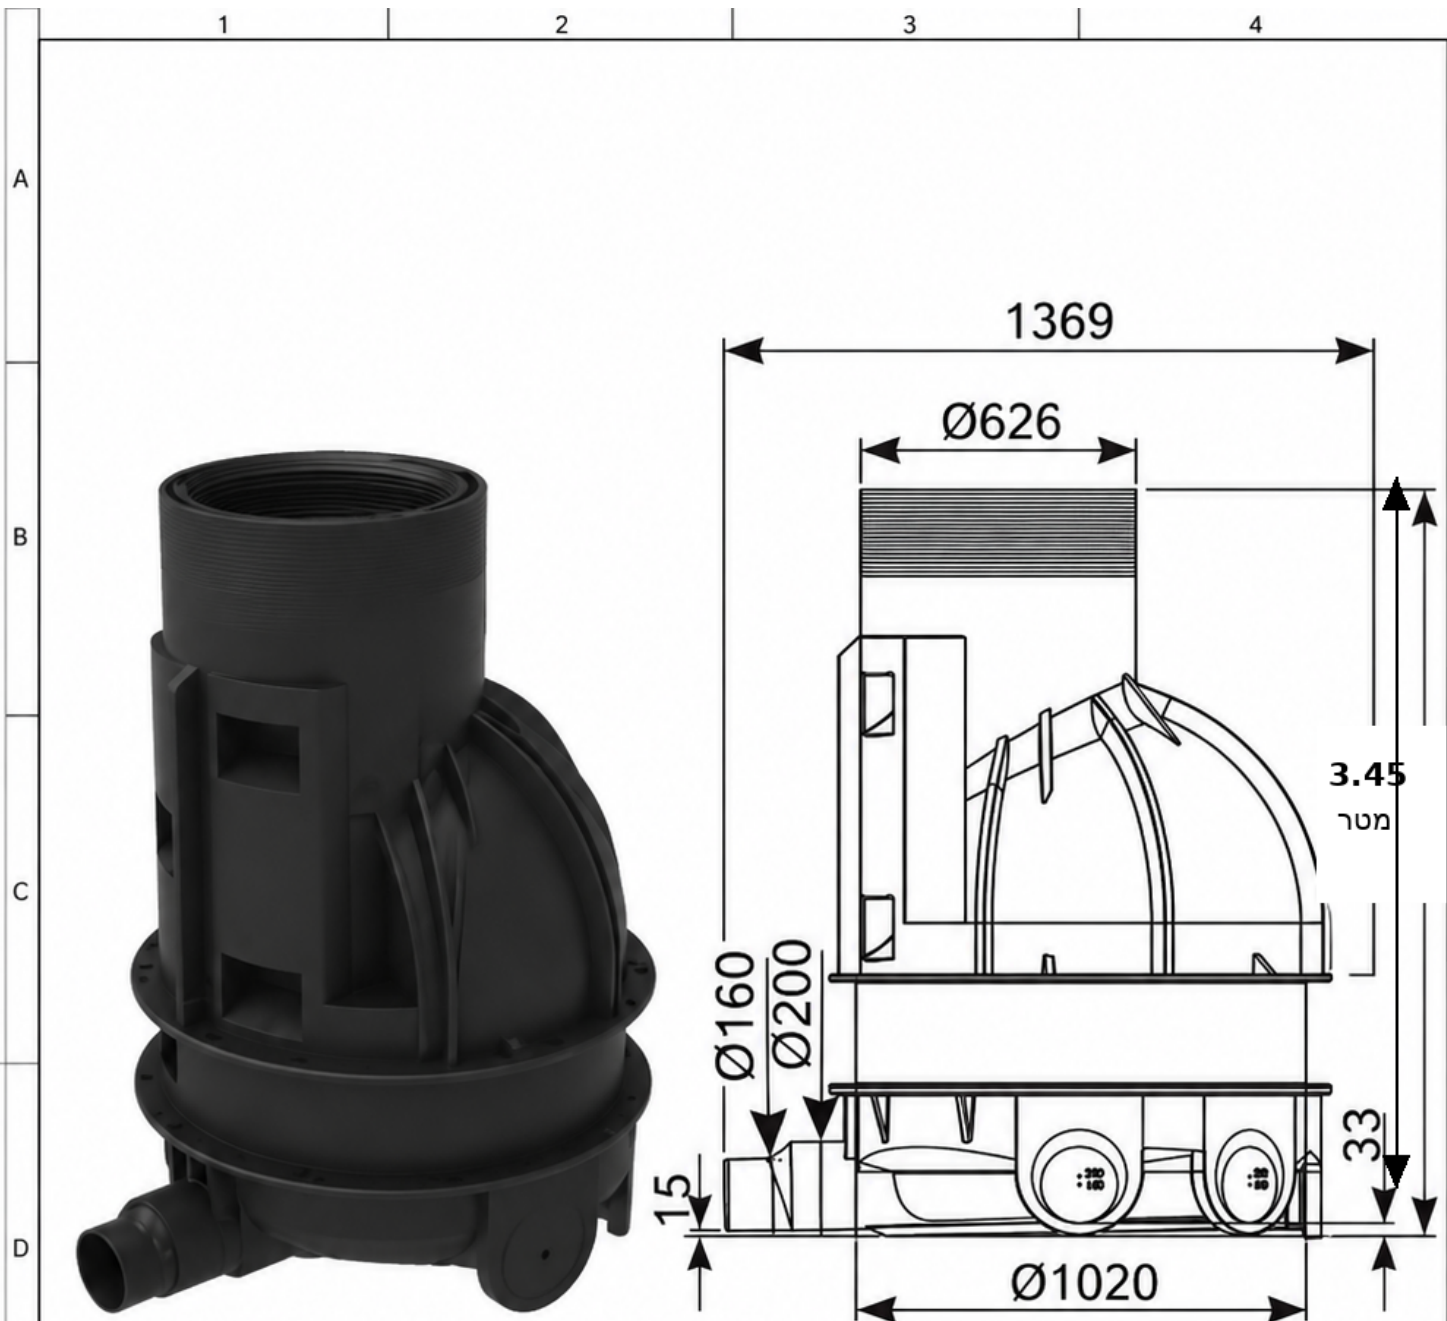

שוחה, קוטר מטר, גובה 3.45 מטר

UNLESS OTHERWISE SPECIFIED:
DIMENSIONS ARE IN MILLIMETERS
SURFACE FINISH: N8
TOLERANCES: +/-2%



חופית מקבוצת חוליות בע"מ

קיבוץ בורח עומה הירדן 1511800 ישראלי

שוחה, קוטר מטר, גובה 3.45 מטר

NAME	SIGN.	DATE	REV
DRAWN נמרוד עוזרי		09/05/2023	A
CHK'D			
APPV'D			

FILE NAME: Manhole Ø1000 Height 3.45m

DWG. NO.

CAT. NO. **0207-ECXZ1348**

CAT. NO. **7205-E608R**

MATERIAL:	FINISH:	Remarks:

\\fs2019\eng\Eng Data\Products\Manhole\Ø1000\3D\

SCALE: 1:10

SHEET 1 OF 1