


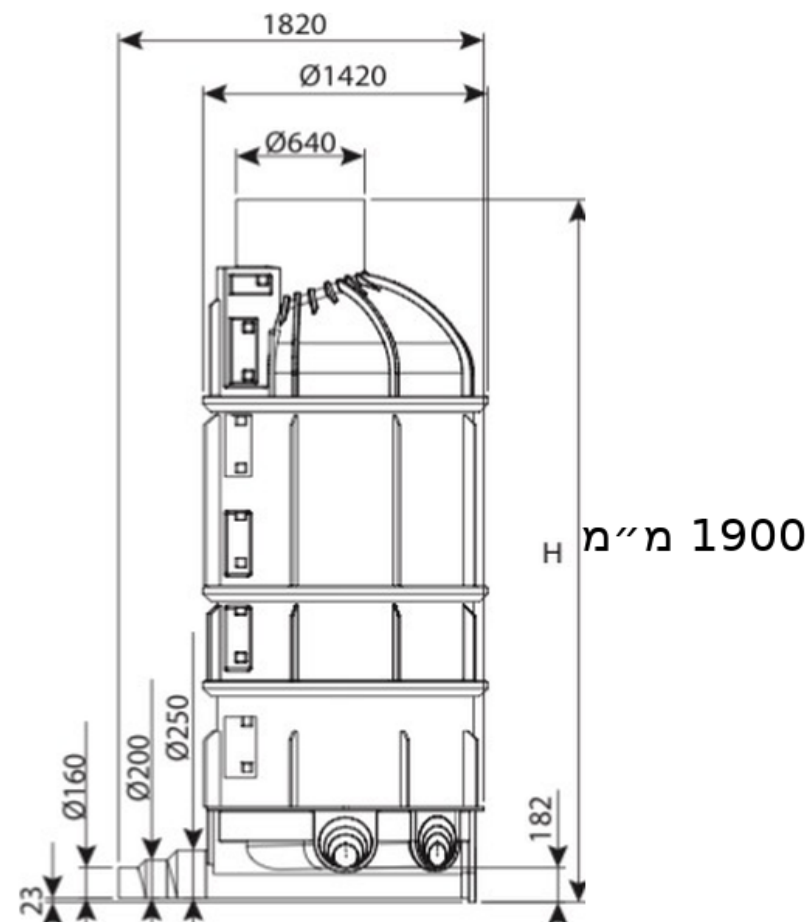

תא בקרה קומפלט קוטר 125 - 5 כניסות, מדרגות משולבות, 45° גובה 190 ס"מ

UNLESS OTHERWISE SPECIFIED:
 DIMENSIONS ARE IN MILLIMETERS
 SURFACE FINISH: N/A
 TOLERANCES: +/-2%



חופית מקבוצת חוליות בע"מ

NAME SIGN. DATE

FILE NAME: -

תא בקרה קומפלט - 17/09/2026

DWG. NO. -

MATERIAL: FINISH: Remarks:

CAT. NO. 0211-CPS121910

1250

SCALE: 1:10

SHEET 1 OF 1