


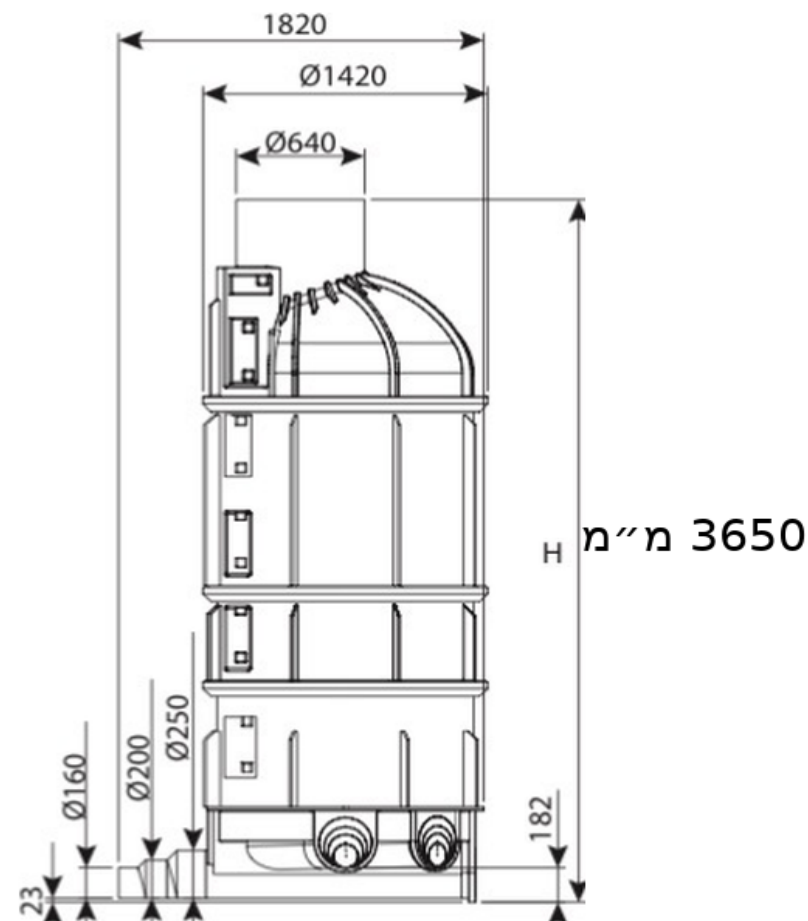

תא בקרה קומפלט קוטר 125 - 5 כניסות, מדרגות משולבות, 45° גובה 365 ס"מ

UNLESS OTHERWISE SPECIFIED:
DIMENSIONS ARE IN MILLIMETERS
SURFACE FINISH: N/A
TOLERANCES: +/-2%



חופית מקבוצת חוליות בע"מ

NAME SIGN. DATE

FILE NAME: -

תא בקרה קומפלט - 17/09/2026

DWG. NO. -

MATERIAL: FINISH: Remarks:

CAT. NO. 0211-CPS123610

1250

SCALE: 1:10

SHEET 1 OF 1